


Условные обозначения

- 1 Газон с подсыпкой плодородного слоя $t=10\text{см}$ и посевом многолетних трав
- 2 Низкорослый кустарник
- 3 Вазон высотой 40-70см (арт. 104013)
- 4 Скамейка садовая
- 5 Урна уличная для мусора "Валюта"

1-1

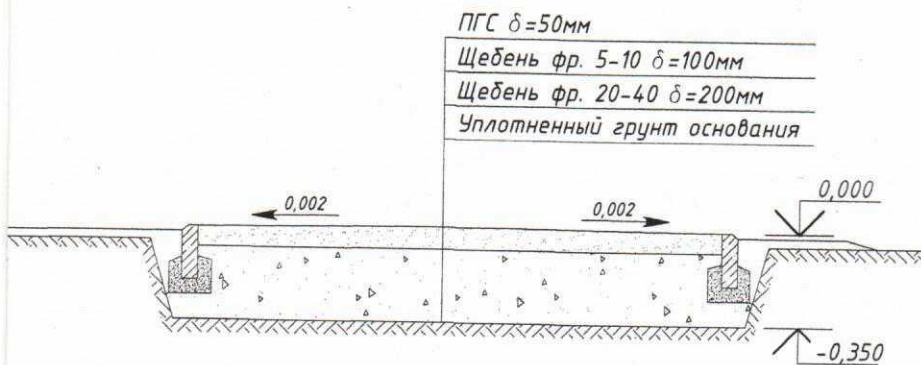

Ведомость объемов работ

315 тыс.

№ п/п	Наименование работ	Ед. изм.	Колич-во
1	Разработка грунта глубиной 300мм	м ³	70,7
2	Устройство основания из щебня фр. 20-40	м ³	44,5
3	Установка бортового камня БР 100.20.8.	мп	192
4	Устройство основания из щебня фр. 5-10	м ³	22,2
5	Устройство покрытия из ПГС	м ³	11,1
6	Планировка плодородного слоя земли $t=100\text{мм}$	м ²	460
7	Посев травы	м ²	230
8	Посадка низкорослого кустарника	шт.	60

07/07-2017 -ПЗУ

Адрес объекта: Ленинградская область,
Сланцевский район, д. Гостицы
Заказчик: Администрация Гостицкого сельского поселения

Дата	Содержание	Стадия	Лист	Листов
07.17г.	Благоустройство зоны отдыха в д. Гостицы	П	1	1
07.17г.	План благоустройства . Условные обозначения. Разрез 1-1.	АПМ ООО "Универсал"		
07.17г.	Ведомость объемов работ.			