


Схема теплоснабжения территории Гостицкого сельского поселения Сланцевского муниципального района Ленинградской области

Схема существующего и планируемого теплоснабжения д. Гостицы, п. Сельхозтехника фрагмент территории



Границы сельского поселения

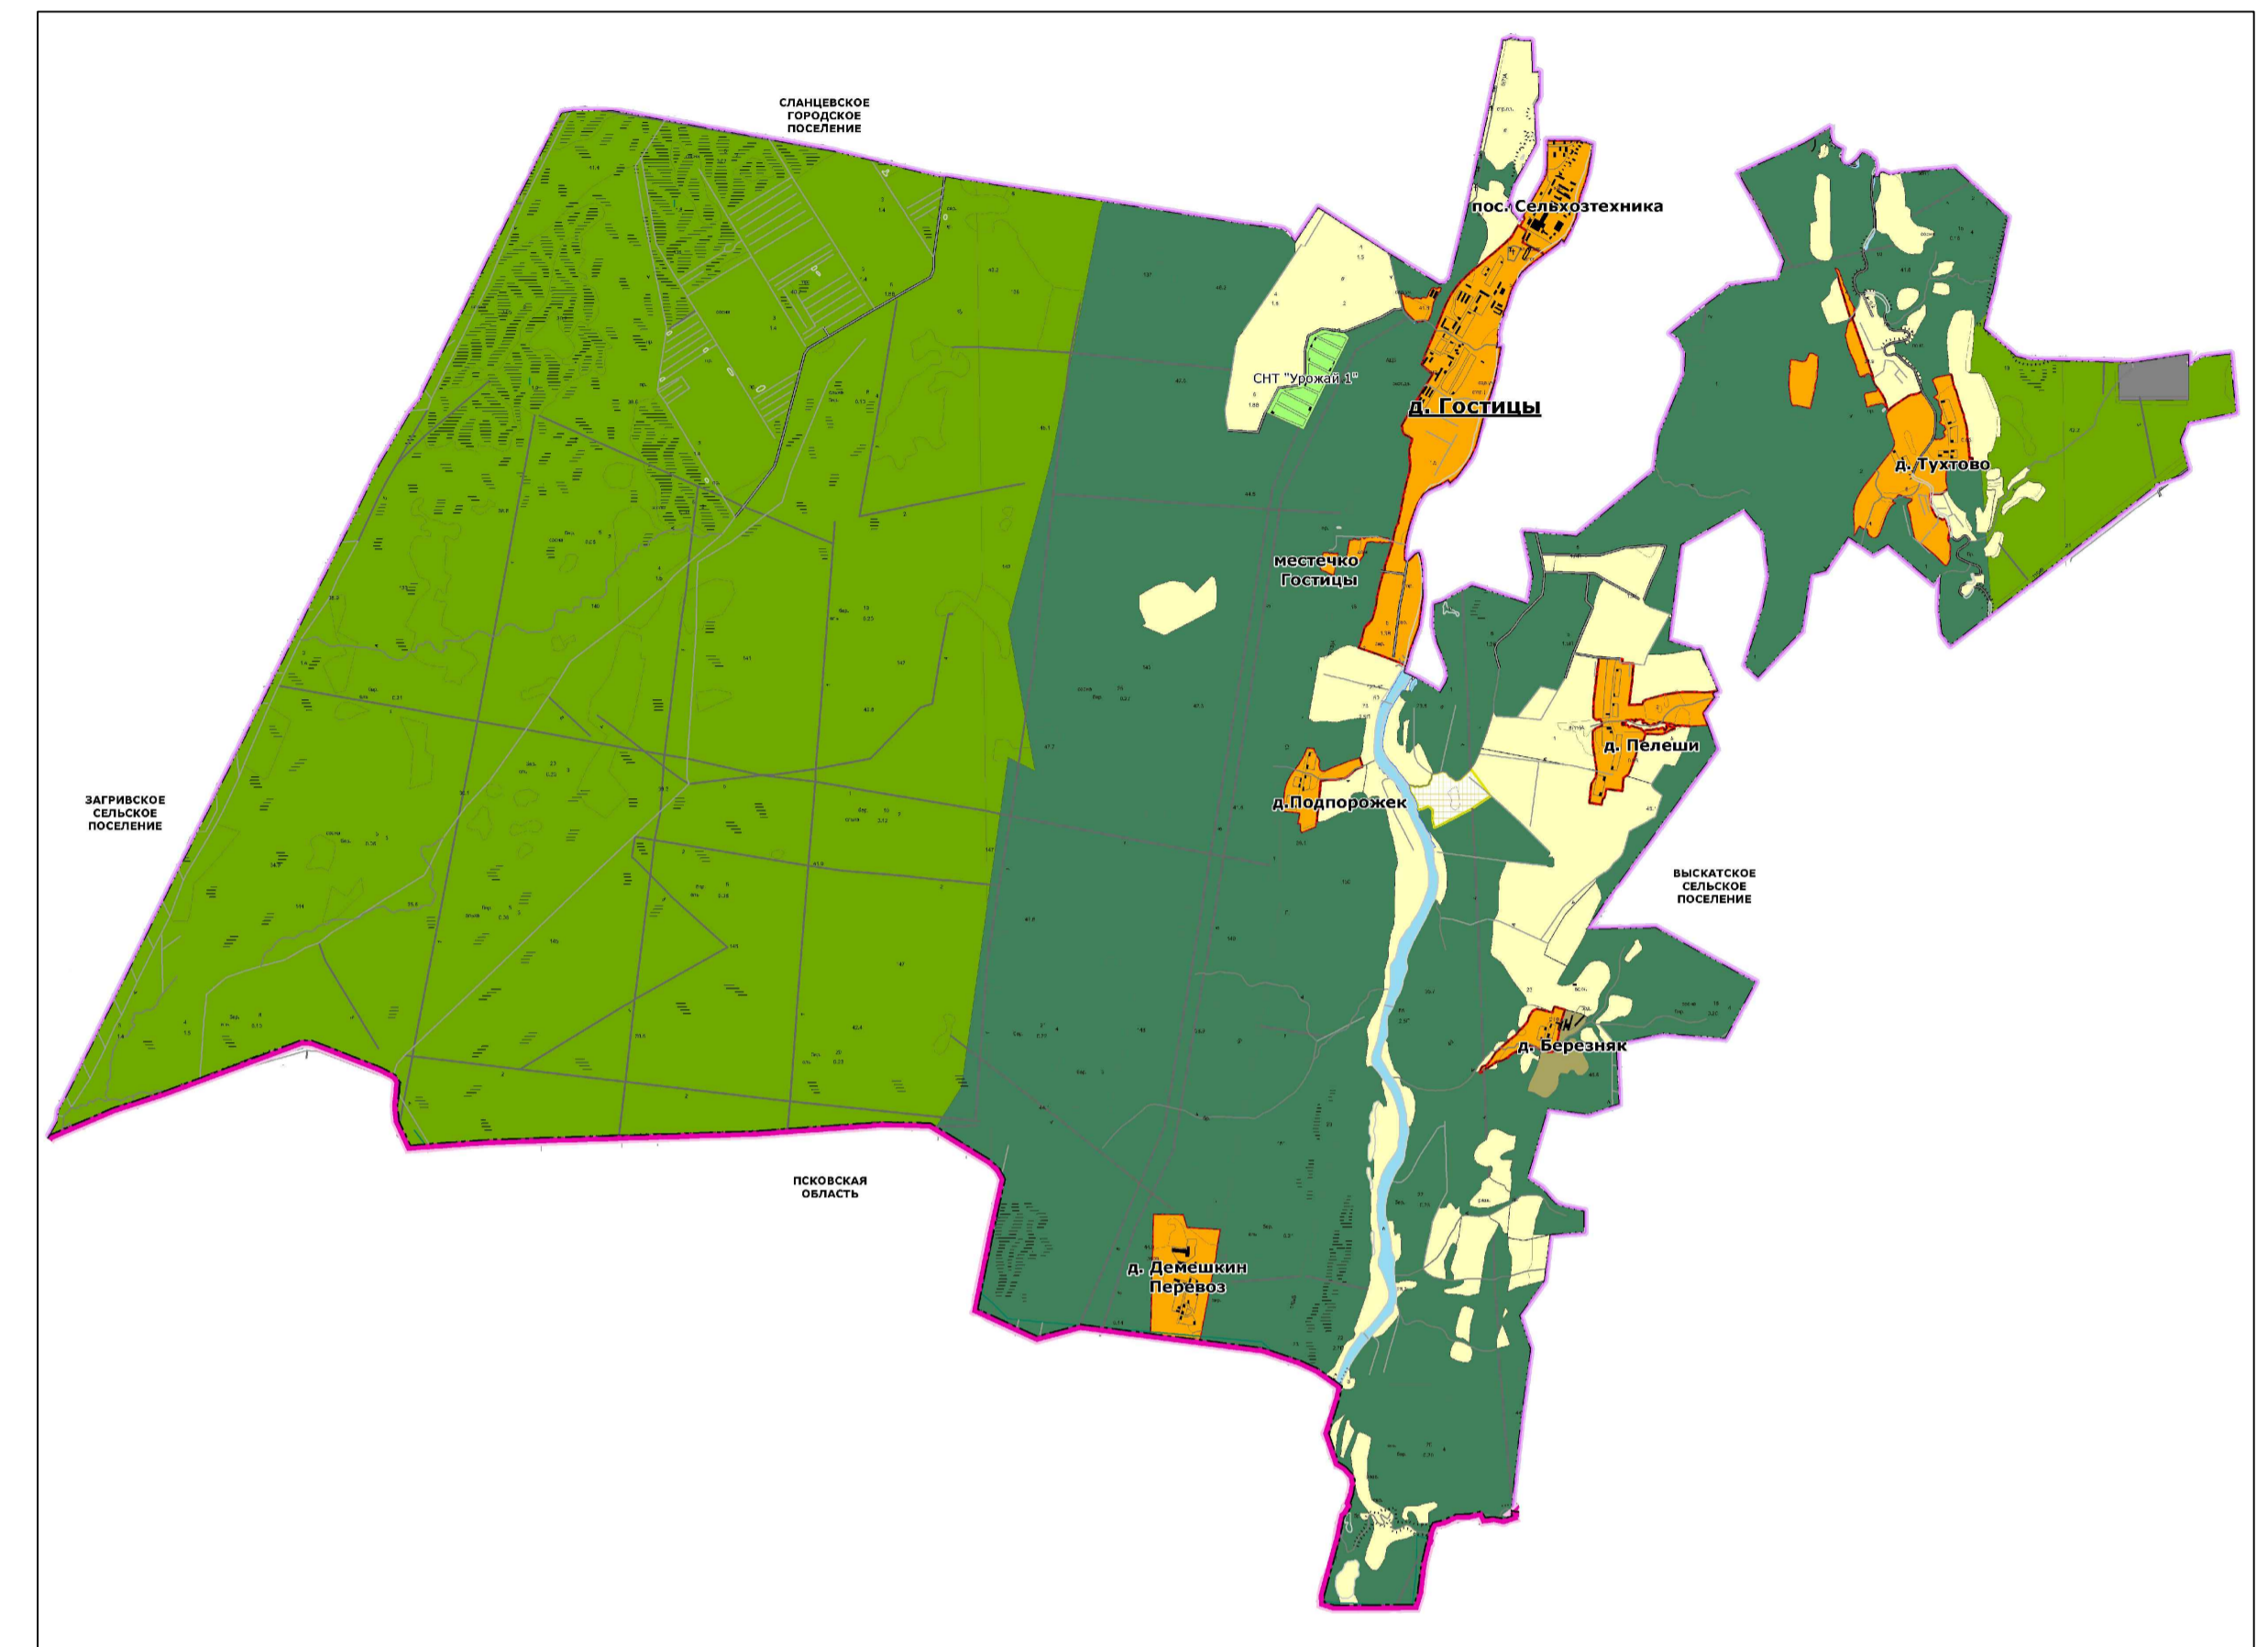

Условные обозначения инженерных сетей, сооружений

- Трубопровод теплоснабжения
- Проектируемый трубопровод теплоснабжения
- Реконструируемый трубопровод теплоснабжения
- Здание котельной
- Тепловая камера
- Граница поселения

						Схема теплоснабжения территории Гостицкого сельского поселения Сланцевского муниципального района Ленинградской области		
Изм.	Жопуч	Лист	№ уч	Подпись	Дата	Стадия	Лист	Листов
Разработал	Жданов В.В.							
Ген. директор	Мамкин К.Н.					ООО "Интерстрой"		
Схема существующего и планируемого теплоснабжения д. Гостицы, п. Сельхозтехника фрагмент территории. Условные обозначения								